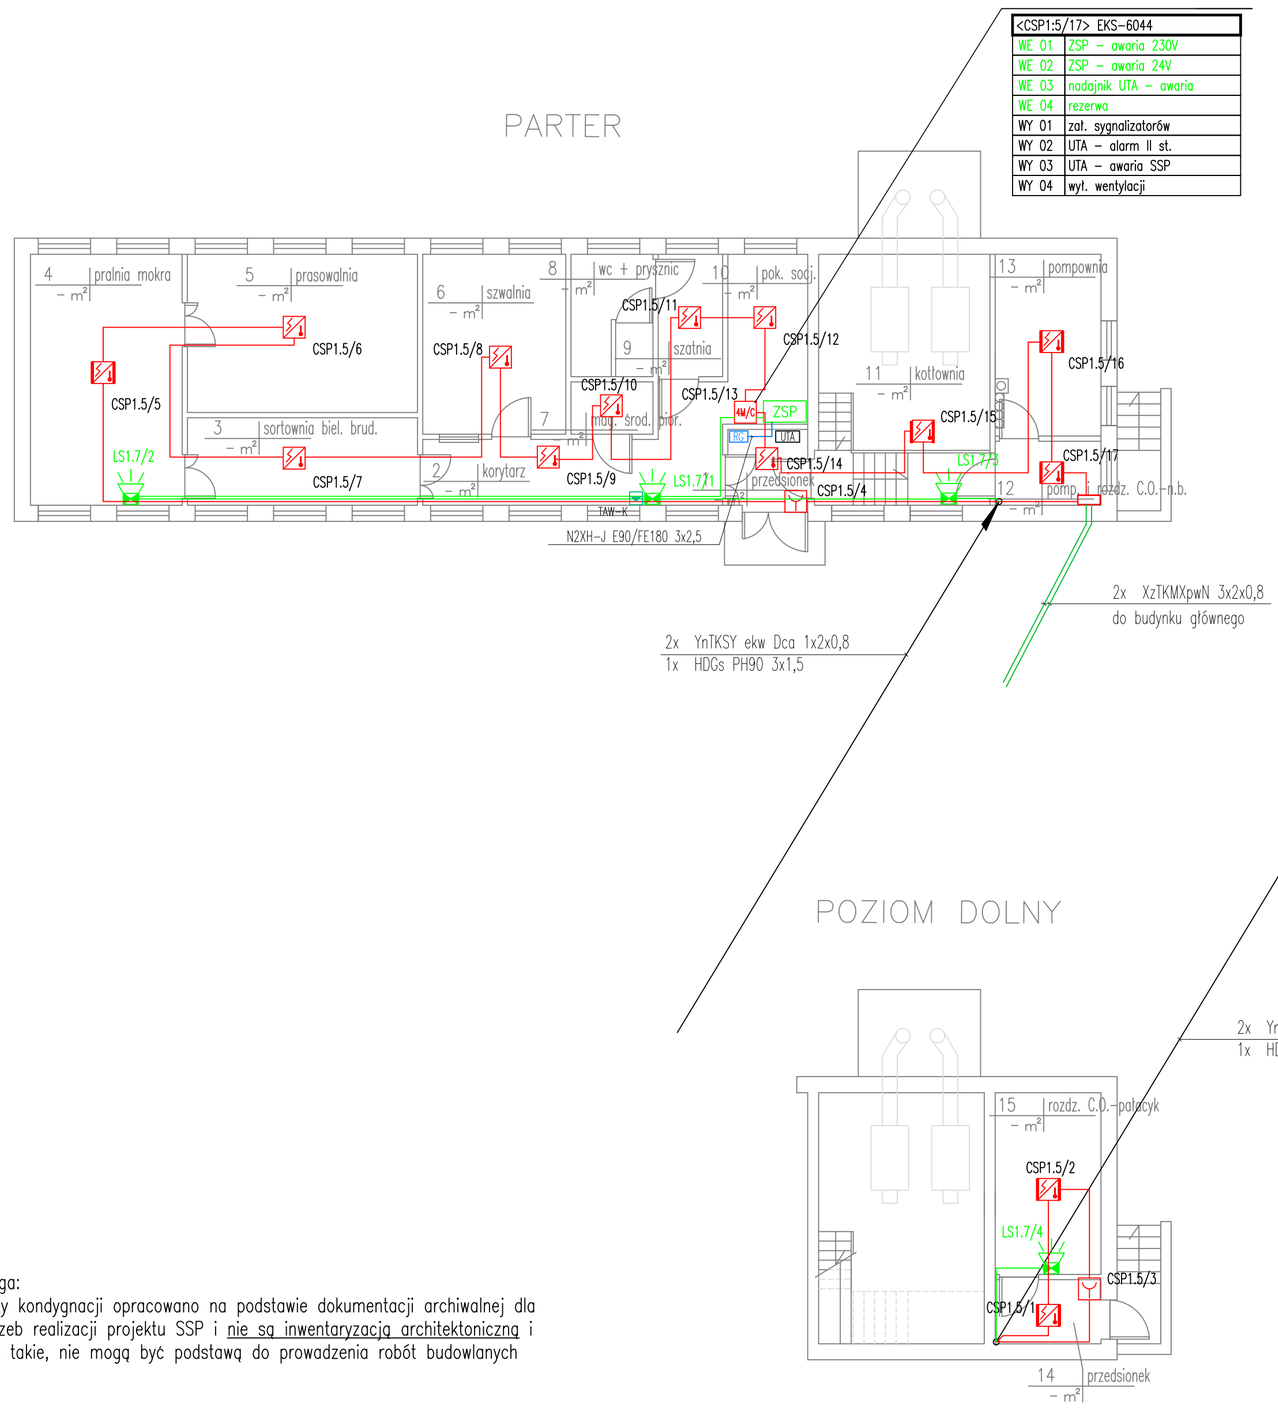

UWAGI:
1) Okablowanie pętli dozorowych prowadzić kablem YnTKSYekw. 1x2x0,8mm Dca;
2) Okablowanie linii sterowniczych prowadzić kablem HDGs PH90 2x1mm (odporność ogniowa 90 min.); Do sterowania urządzeń działających na zasadzie "przerwy prądowej" można stosować przewody uniepalnione, bez cechy PH.
3) Okablowanie linii monitorujących prowadzić kablem YnTKSYekw. nx2x0,8mm B2ca;
4) Okablowanie linii sygnalizatorów prowadzić kablem HDGs PH90 3x1,5 (odporność ogniowa 90 min.);
5) Kable o odporności ogniowej mocować bezpośrednio do stropu lub ścian przy pomocy atestowanych systemów mocowań o odporności ogniowej 90 minut.
6) W miejscach przejść przewodów przez elementy oddzieleń p.poż. przez ściany i stropy o określonej odporności ogniowej należy przewidzieć przepusty lub uszczelnienia p.poż. o klasie odporności ogniowej wymaganej dla tych oddzieleń p.poż.
7) Zachować wymagane odległości układanych kabli od kabli innych instalacji.
8) Wszystkie urządzenia systemu sygnalizacji pożaru muszą posiadać wymagane certyfikaty europejskie lub CNBOP. Dodatkowo urządzenia wymienione w rozporządzeniu Ministra MSWiA z dnia 27 kwietnia 2010r. muszą posiadać świadectwa dopuszczenia CNBOP.

OZNACZENIA

CSP	centrala systemu SSP
ZSP	zasilacz certyfikowany 24V/2A z akumulatorami 2x18Ah/12V
	czujka optyczno-termiczna z gniazdem
	czujka optyczna z gniazdem
	przemysłowa podstawa gniazda
	wskaźnik zadziałania czujki dymu
	ręczny ostrzegacz pożarowy
M/C	moduł kontrolno – sterujący 4we/4wy
4C	moduł sterujący 4wy
	sygnalizator akustyczny z sygn. optyczną zadziałania + puszka montażowa

URZĄDZENIA STEROWANE/MONITOROWANE PRZEZ SSP:

TAW-xx	tablica automatyki wentylacji
SDO-xx	sterownik dźwigu osobowego

SCHEMAT NUMERACJI ELEMENTÓW SSP:

CSP1:x/xx
– adres elementu na pętli dozorowej
– nr pętli dozorowej
– nr centrali

Uwaga:
Rzuty kondygnacji opracowano na podstawie dokumentacji archiwalnej dla potrzeb realizacji projektu SSP i nie są inwentaryzacją architektoniczną i jako takie, nie mogą być podstawą do prowadzenia robót budowlanych

Inwestor:
Dom Pomocy Społecznej w Czubinie
Czubin 13
05- 840 Brwinów
pow. Pruszkowski

Inwestycja:
MODERNIZACJA SYSTEMU SYGNALIZACJI POŻAROWEJ W BUDYNKACH DOMU POMOCY SPOŁECZNEJ W CZUBINIE
CZUBIN 13, 05-840 BRWINÓW

Projektant branżowy:
ASNET biuro projektów instalacji teletechnicznych
ASNET Wojciech Orzewski
ul. Tużycka 8/6
03-683 Warszawa
T: +48 22 545 65 63
kontakt@asnet.pl
www.asnet.pl

Faza projektu: PROJEKT WYKONAWCZY

Branża: INSTALACJE ELEKTRYCZNE SŁABOPRĄDOWE

Tytuł rysunku
SYSTEM SYGNALIZACJI POŻAROWEJ
KOTŁOWNIA- RZUT POZIOMU DOLNEGO I PARTERU

Numer rysunku
I - R - 860 - PW - SSP - 04 -00
TOM | TYP | PROJEKT | FAZA | BRANŻA | NR RYS | REW

PROJEKTOWAŁ:	Nr upr.	Podpis
JACEK GROCHOWSKI	Wa-203/94	
WSPÓŁPRACA:		
WOJCIECH ORZEWSKI	CNBOP: SSP 1000/2014	

Skala 1:100
Data 2021-08-06