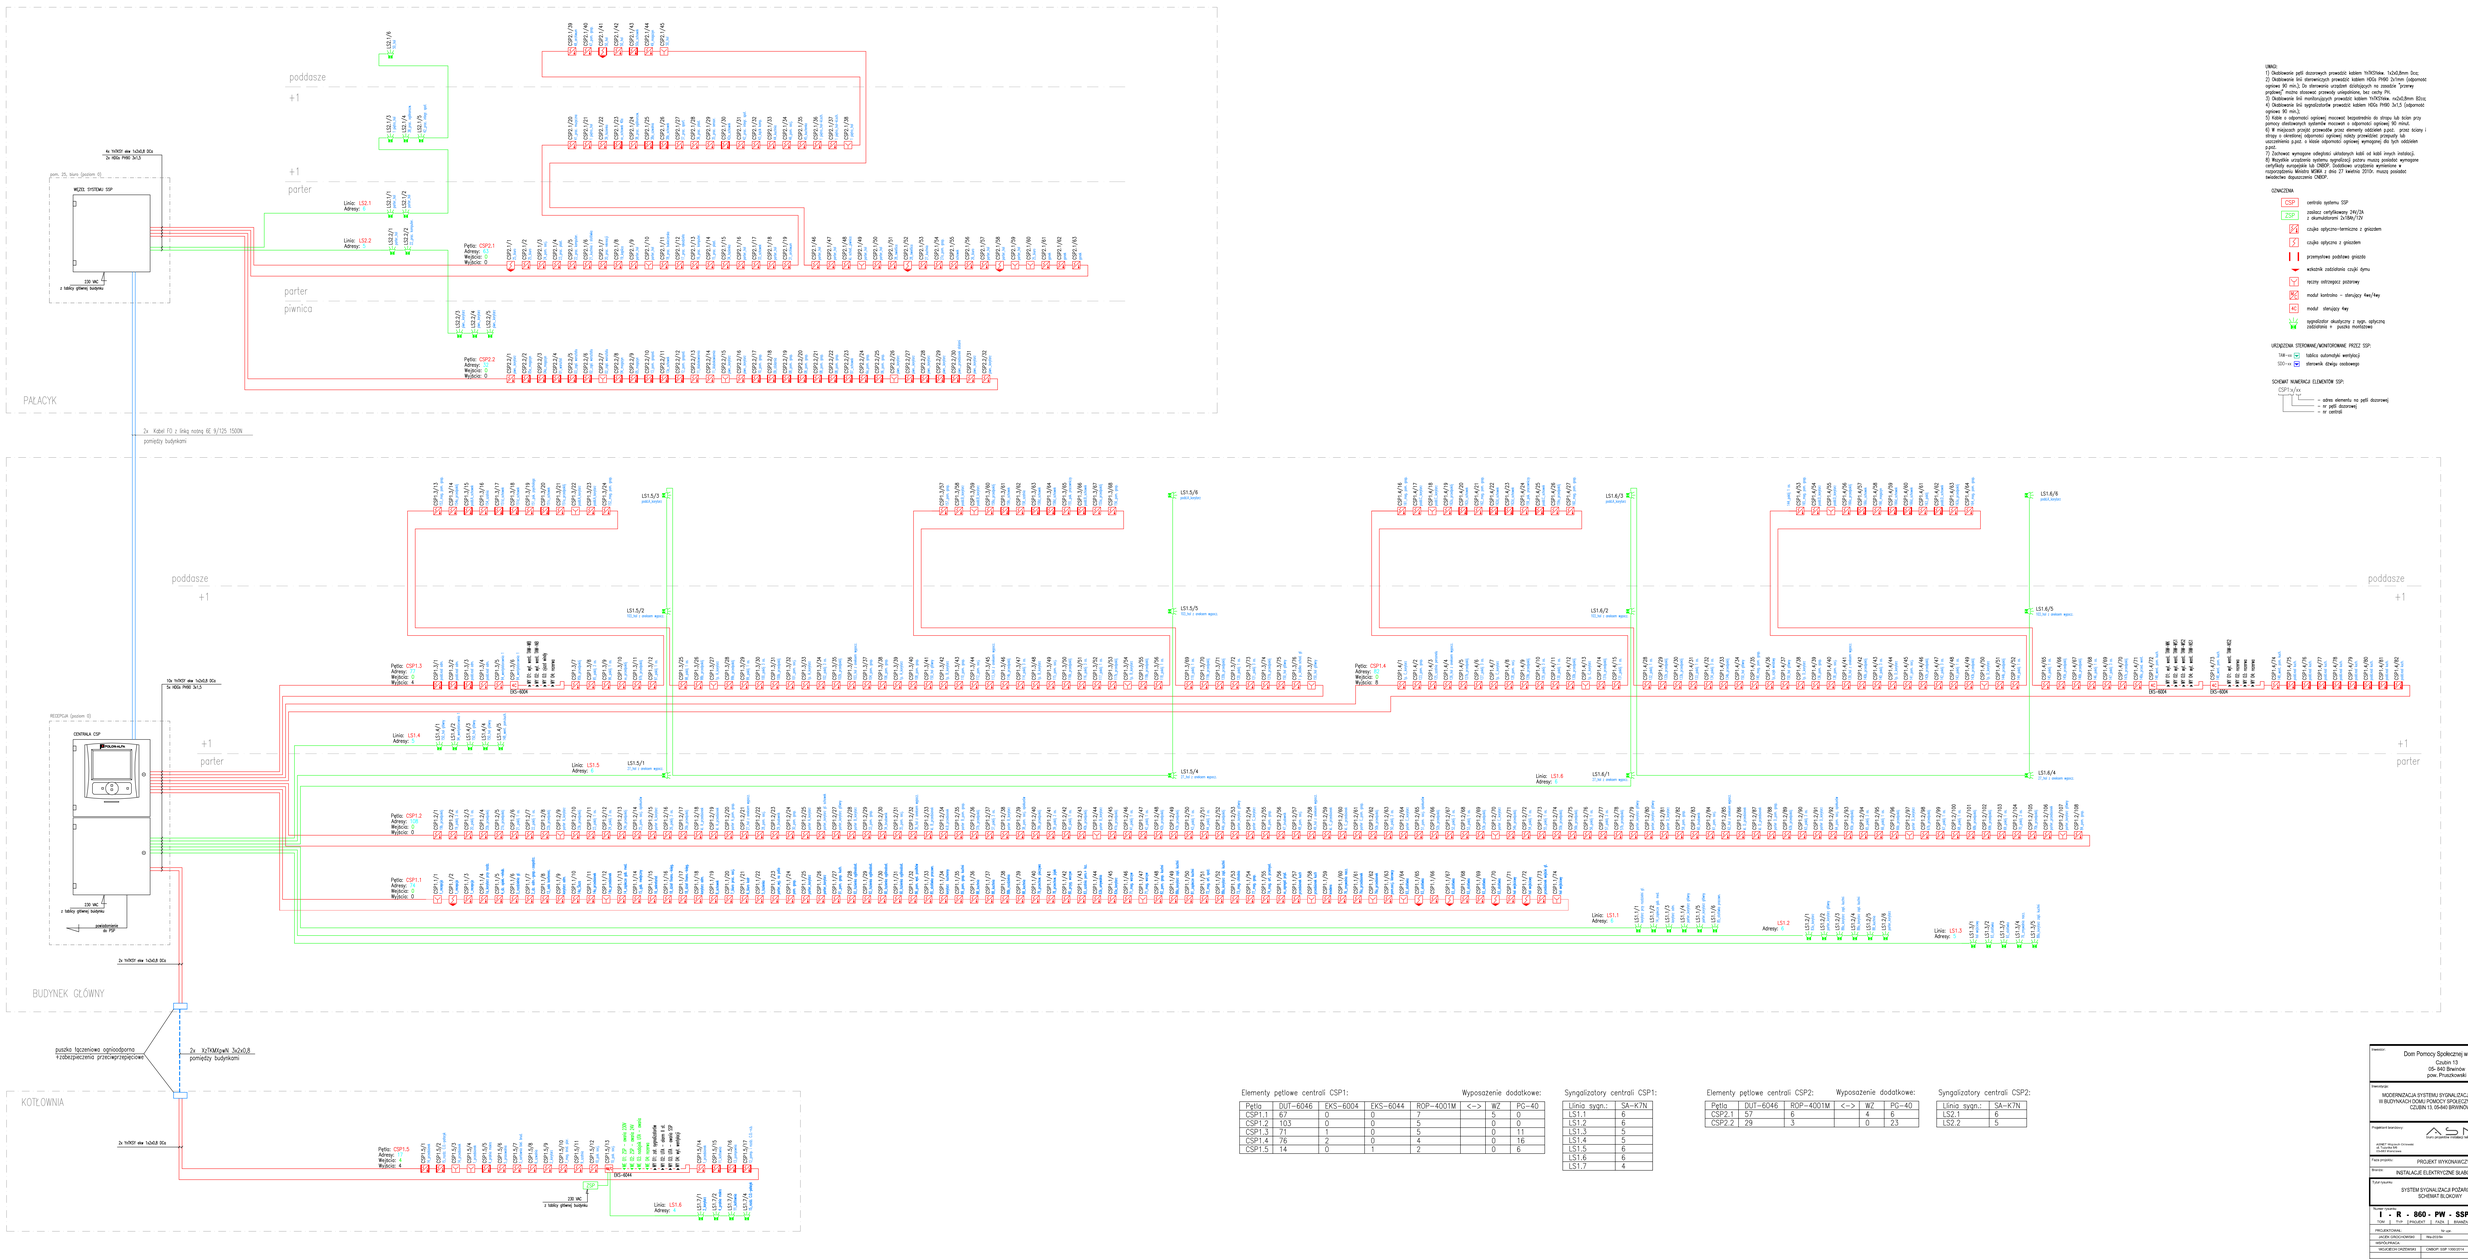
poddasze
+1
parter
piwnica
PAŁACYK
BUDYNEK GŁÓWNY
KOTŁOWNIA
CENTRALA CSP
MUZEUM
RECEPCJA
4x YnKXS1 4Sw 1x2x0,8 SOs
2x 400x PH60 3x1,5
10x YnKXS1 4Sw 1x2x0,8 SOs
1x 400x PH60 3x1,5
2x YnKXS1 4Sw 1x2x0,8 SOs
2x YnKXS1 4Sw 1x2x0,8 SOs
2x Kabel FO z linką nośną 6E 9/125 1500N
pomiędzy budynkami
2x YnTKMXwekh 3x2x0,8
pomiędzy budynkami
puszka łączeniowa ognioodporna
o podwyższonej przeciwprzepięciowej
Linia: LS2.1
Adresy: 1
Linia: LS2.2
Adresy: 1
Linia: LS1.4
Adresy: 1
Linia: LS1.5
Adresy: 1
Linia: LS1.6
Adresy: 1
Linia: LS1.1
Adresy: 1
Linia: LS1.3
Adresy: 1
Linia: LS2.3
Adresy: 1
Petla: CSP2.1
Adresy: 30
Wejscia: 0
Wyjscia: 0
Petla: CSP2.2
Adresy: 30
Wejscia: 0
Wyjscia: 0
Petla: CSP1.3
Adresy: 0
Wejscia: 0
Wyjscia: 4
Petla: CSP1.4
Adresy: 0
Wejscia: 0
Wyjscia: 8
Petla: CSP1.2
Adresy: 0
Wejscia: 0
Wyjscia: 0
Petla: CSP1.1
Adresy: 0
Wejscia: 0
Wyjscia: 0
Petla: CSP1.5
Adresy: 4
Wejscia: 4
Wyjscia: 4
LS1.5/3
LS1.5/6
LS1.6/3
LS1.6/6
LS1.5/2
LS1.5/5
LS1.6/2
LS1.6/5
LS1.5/1
LS1.5/4
LS1.6/1
LS1.6/4
DIS-6004
DIS-6044
ZSP
230 VAC
z tablicy głównej budynku
UWAGI:
1) Okablowanie pętli dozorowych prowadzić kablem YnTKSHekw 1x2x0,8mm Dca;
2) Okablowanie linii sterowniczych prowadzić kablem HDGs PH90 3x1mm (odporność ogniowa 90 min.). Do sterowania urządzeń dźwiękowych nie zezwala "przerwy pogłowia" można stosować przewody ustępstwowe, bez ekranu PH;
3) Okablowanie linii monitorujących prowadzić kablem YnTKSHekw 4x2x0,8mm (EI)(o) lub kablem bez ingodzielenia przewodzi kablem HDGs PH90 3x1,5 (odporność ogniowa 90 min.);
4) Kable o odporności ogniowej mieszanej bezpośrednio do strupu lub ścian przy pomocy obsiebiewych systemów mocowań o odporności ogniowej 90 minut;
5) W miejscach przejść przewodów przez elementy oddzielenia p.poż. przez ściany i stropy o określonej odporności ogniowej należy przewidzieć przejścia lub uszczelnienia p.poż. o klasie odporności ogniowej wymaganej dla tych oddzieleń budowlanych;
6) Zachować wymagane odległości urządzeń kabli od kabli innych instalacji;
8) Wszystkie urządzenia systemu ogniowiczej pożaru muszą posiadać wymagane certyfikaty europejskie tzw. CNBOP. Dodatkowo urządzenia wymienione w rozporządzeniu Ministra MSWiA z dnia 27 kwietnia 2010r. muszą posiadać świadectwo dopuszczenia CNBOP.
OZNACZENIA:
CSP centrala systemu SSP
ZSP zasilacz certyfikowany 24V/2A z akumulatorami 2x18Ah/12V
czujka optyczno-termiczna z gniazdem
czujka optyczna z gniazdem
przemysłowa podstawa gniazdo
wskaźnik zadziałania czujki dymu
ręczny ostrzegacz pożarowy
moduł kontrolno - sterujący 4wej/4wy
moduł sterujący 4wy
sygnalizator akustyczny z sygn. optyczną zadziałania + puszka montażowa
URZĄDZENIA STEROWANE/MONITOROWANE PRZEZ SSP:
TAR-na tablica automatyki wentylacji
SSD-na sterownik drzwi osobowych
SCHEMAT NUMERACJI ELEMENTÓW SSP:
CSP1/1w1
= adres elementu na pętli dozorowej
= nr pętli dozorowej
= nr centrali
Elementy pętlowe centrali CSP1:
Wyposażenie dodatkowe:
Petla | DUT-6046 | EKS-6004 | EKS-6044 | ROP-4001M | <-> | WZ | PG-40
CSP1.1 | 67 | 0 | 0 | 7 | | 5 | 0
CSP1.2 | 103 | 0 | 0 | 5 | | 0 | 0
CSP1.3 | 71 | 1 | 0 | 5 | | 0 | 11
CSP1.4 | 76 | 2 | 0 | 4 | | 0 | 16
CSP1.5 | 14 | 0 | 1 | 2 | | 0 | 6
Syngalizatory centrali CSP1:
Linia/ sygn.: | SA-KJN
LS1.1 | 6
LS1.2 | 6
LS1.3 | 5
LS1.4 | 5
LS1.5 | 6
LS1.6 | 6
LS1.7 | 4
Elementy pętlowe centrali CSP2:
Wyposażenie dodatkowe:
Petla | DUT-6046 | ROP-4001M | <-> | WZ | PG-40
CSP2.1 | 57 | 6 | | 4 | 6
CSP2.2 | 29 | 3 | | 0 | 23
Syngalizatory centrali CSP2:
Linia/ sygn.: | SA-KJN
LS2.1 | 6
LS2.2 | 5
Inwestor:
Dom Pomocy Społecznej w Czubinie
Czubin 13
05-840 Brwinów
powiat Pruszkowski
Inwestycja:
MODERNIZACJA SYSTEMU SYGNALIZACJI POŻAROWEJ W BUDYNKACH DOMU POMOCY SPOŁECZNEJ W CZUBINIE CZUBIN 13, 05-840 BRWINÓW
Projektant kierunkowy:
ASNET Arkadiusz Sosnowski
ul. Kwiatowa 8
05-825 Grodzisk Maz.
tel. +48 22 543 65 60
biuro@asnet.pl
www.asnet.pl
Kierownik projektu:
Branża:
PROJEKT WYKONAWCZY
INSTALACJE ELEKTRYCZNE SŁABOPRĄDOWE
Tytuł rysunku:
SYSTEM SYGNALIZACJI POŻAROWEJ
SCHEMAT BLOKOWY
Numer rysunku:
1 - R - 860 - PW - SSP - 09 - 00
TOM | FAZ | OPRACOWAŁ | FAZA | BRANŻA | NR KOL. | NR ROZ.
PROJEKTOWAŁ: mgr inż. Podpis:
DRUKOWANIE: Nr uprawnień:
WERYFIKACJA:
WYCIĄGI DO UZGODNIEŃ: CNBOP SSP 1392/2014
Skala: —
Data: 2022-08-08